


Wohnen am Park


Top 01 | 1. OG | Haus A

Wohnfläche 66,77 m²

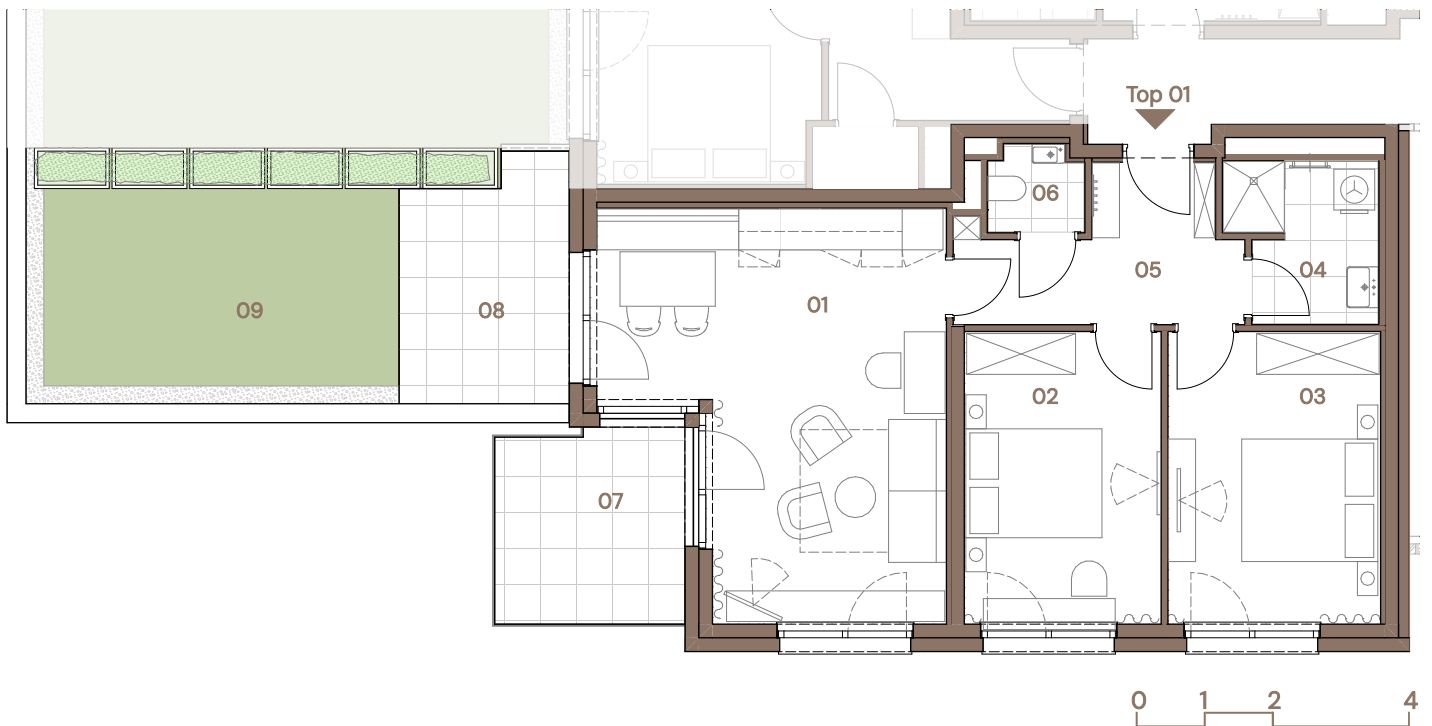

01	Wohnküche	26,22 m ²
02	Zimmer	12,44 m ²
03	Schlafzimmer	13,44 m ²
04	Bad	4,91 m ²
05	Vorraum	7,93 m ²
06	WC	1,83 m ²
Gesamt		66,77 m²
07	Balkon	7,90 m ²
08	Terrasse	8,60 m ²
09	Freifläche	21,88 m ²
K1	Keller	2,06 m ²

zugeordneter Keller und PKW Stellplatz im Erdgeschoss – Parkdeck

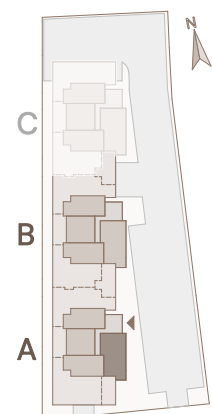

Wohnen am Park

EG| Haus A| Haus B

- 01 Parkdeck
- 02 Kellerabteile 1-8
- 03 Technikraum
- 04 Kellerabteile 9-15
- 05 Eingangsbereich
- 06 Abstellraum
- 07 Müllraum
- 08 Klimatechnik
- 09 Verkehrsfläche
- 10 Müll Abholung

